



P 261\_S Brandstraße  
Neubau eines Zweifamilienhauses mit Garagen  
Grundriß Maßstab 1/50

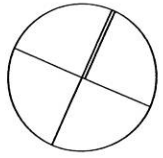

Wohnung 2  
4-Zi.-Wohnung  
Dachgeschoß

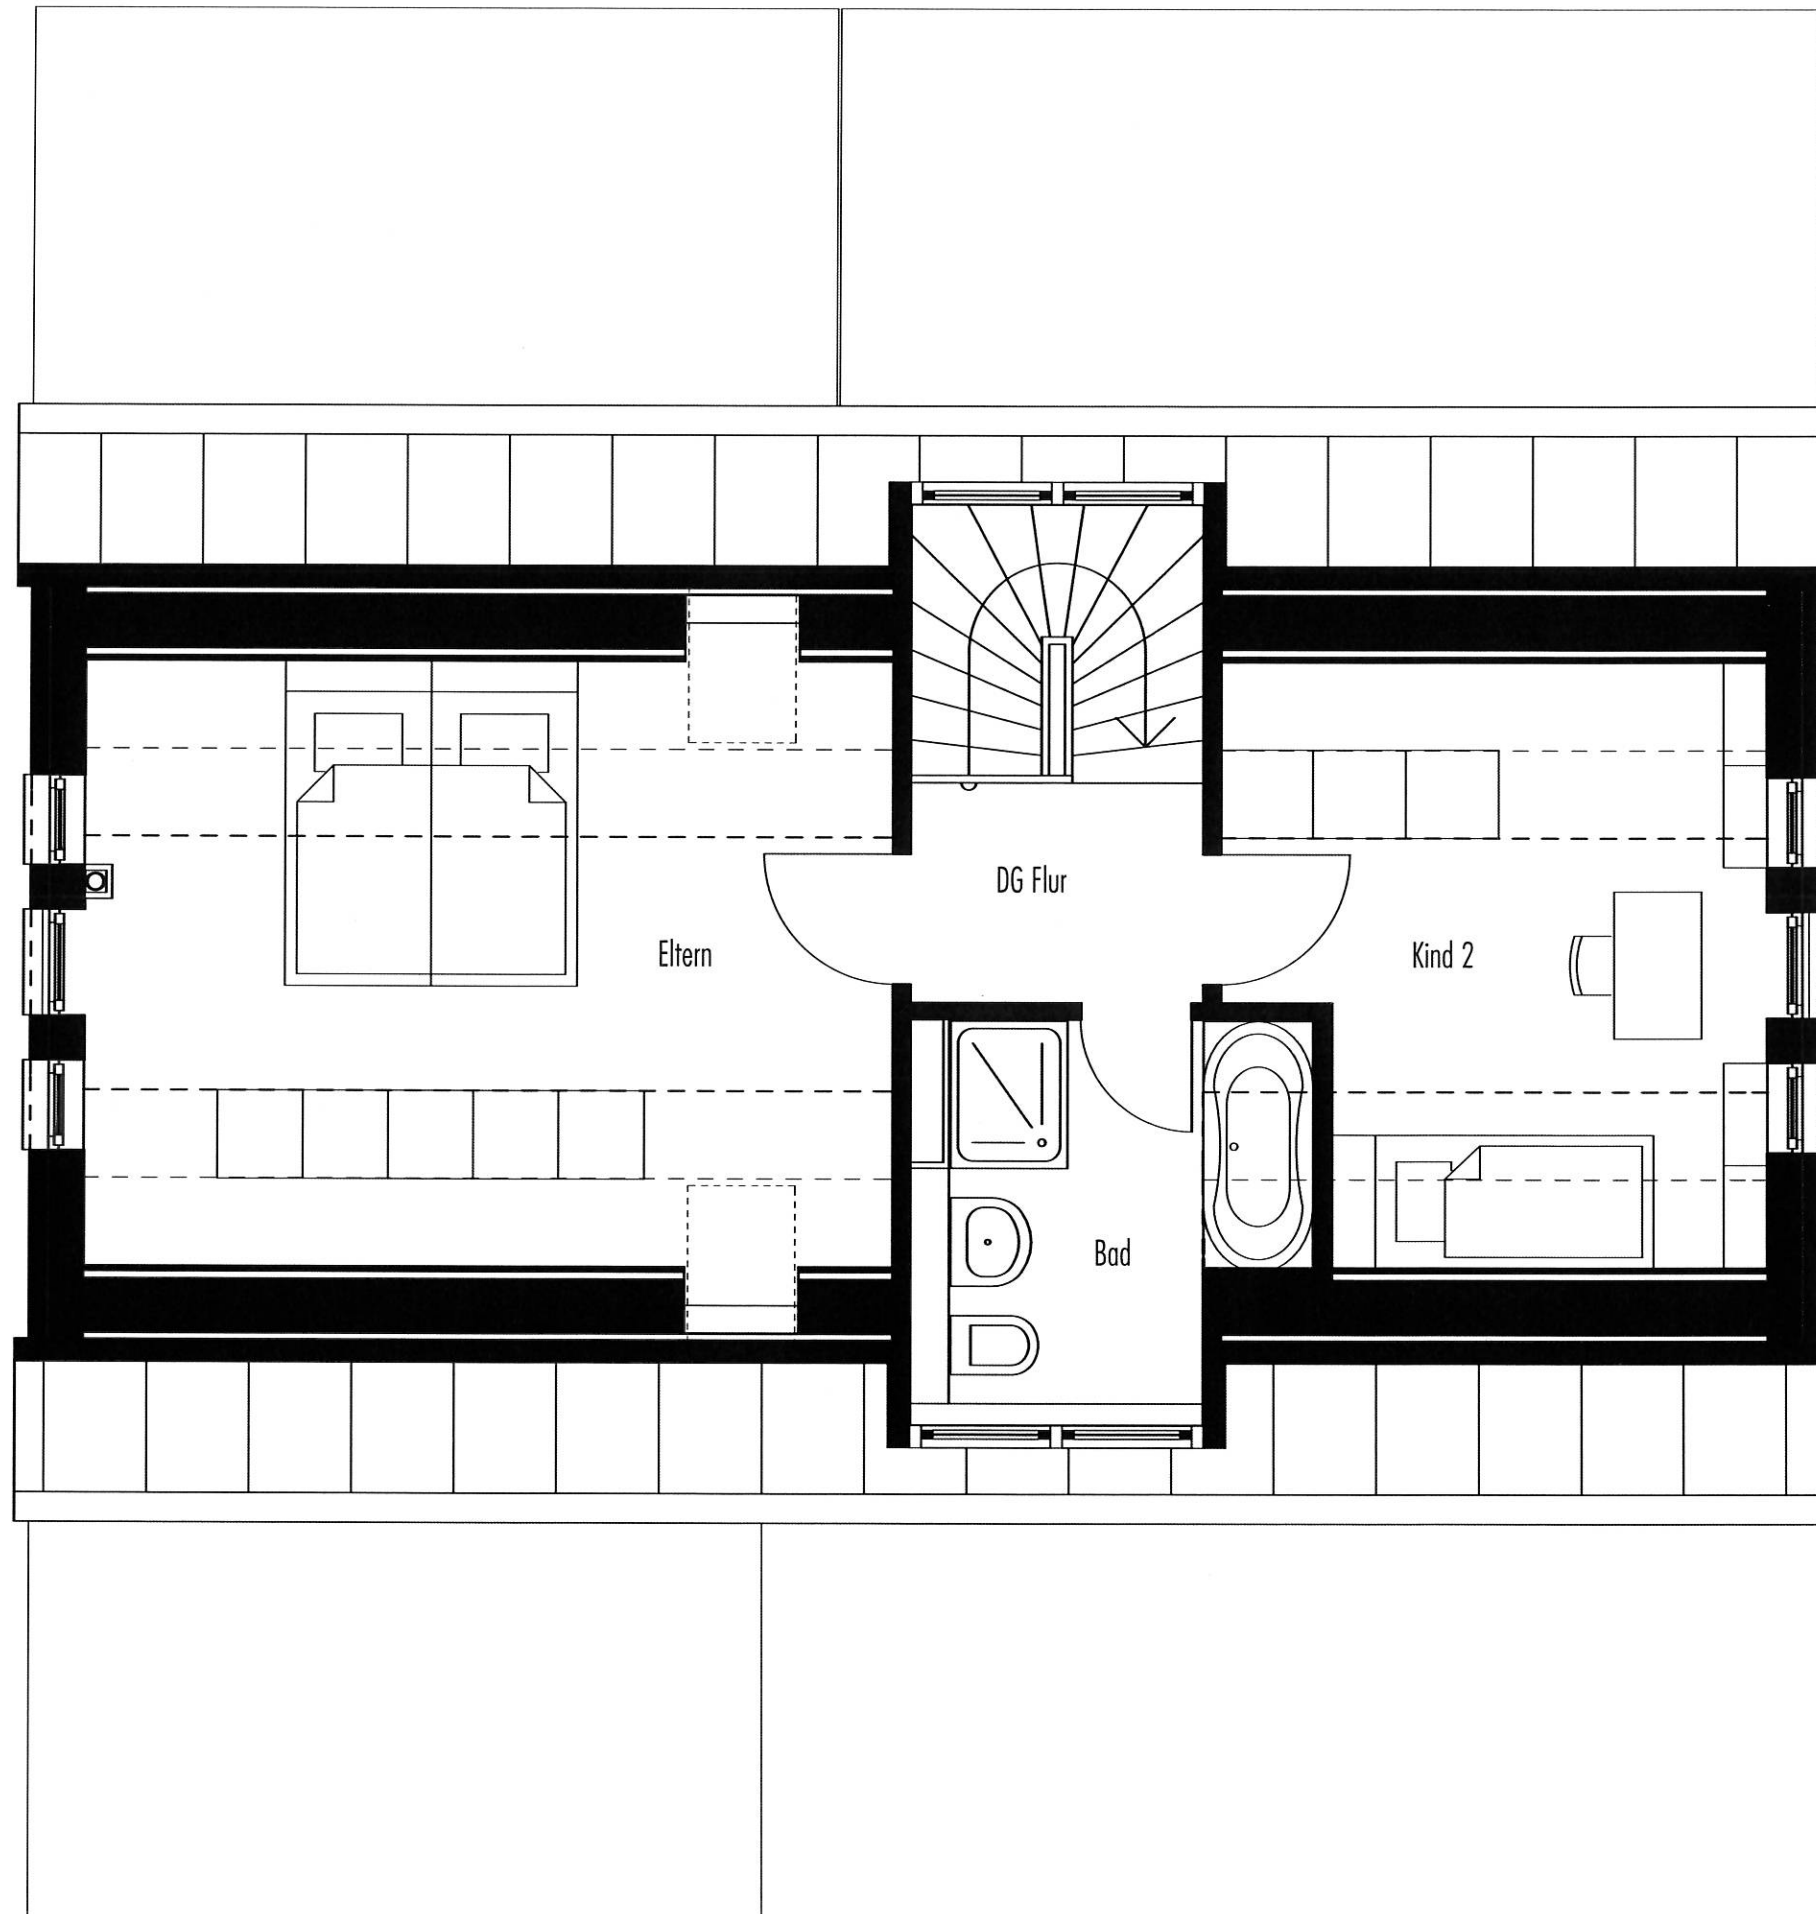

20.08.2018

